


Projecte bàsic i executiu
 Renovació del paviment del carrer Josep Ferragut
 Plànol 1 - Estat actual - Escala 1/500
 Promotor: Ajuntament de Lloseta
 Tècnic: Alexandre Oliver Venegas

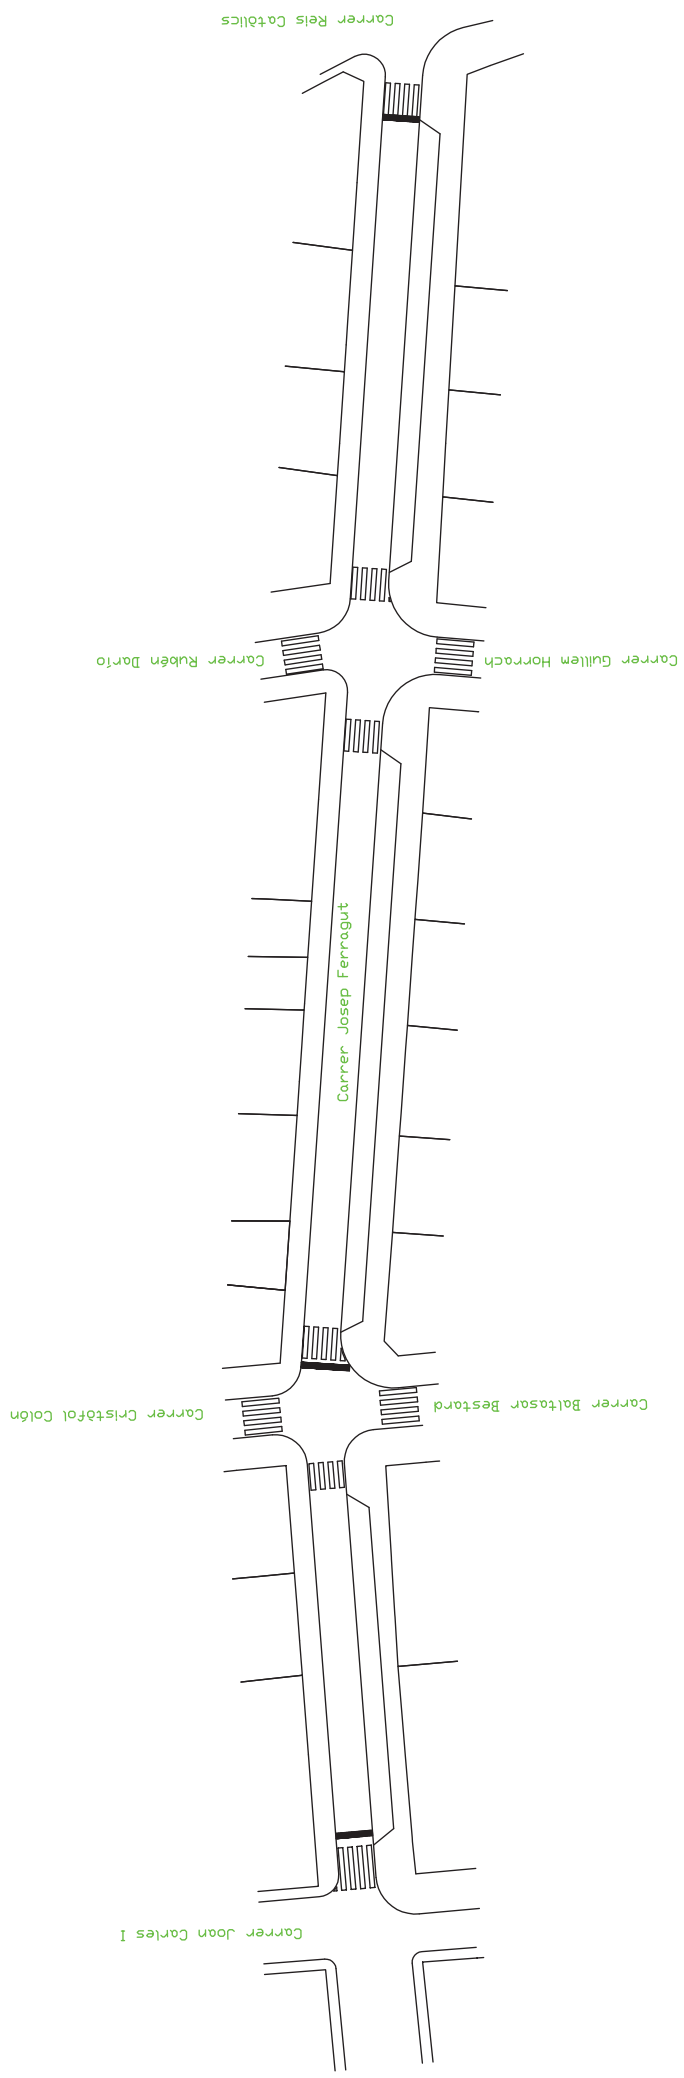

Projecte bàsic i executiu
 Renovació del paviment del carrer Josep Ferragut
 Plànol 2 - Estat modificat - Escala 1/500
 Promotor: Ajuntament de Lloseta
 Tècnic: Alexandre Oliver Venegas

Carrer Joan Carles I

Carrer Cristòfol Colón
Carrer Baltasar Bestard


Carrer Rubén Darío
Carrer Guillen Horrach

Carrer Reis Catòlics

Secció longitudinal - Escala 1/500



Detall secció transversal tipus - Escala 1/50

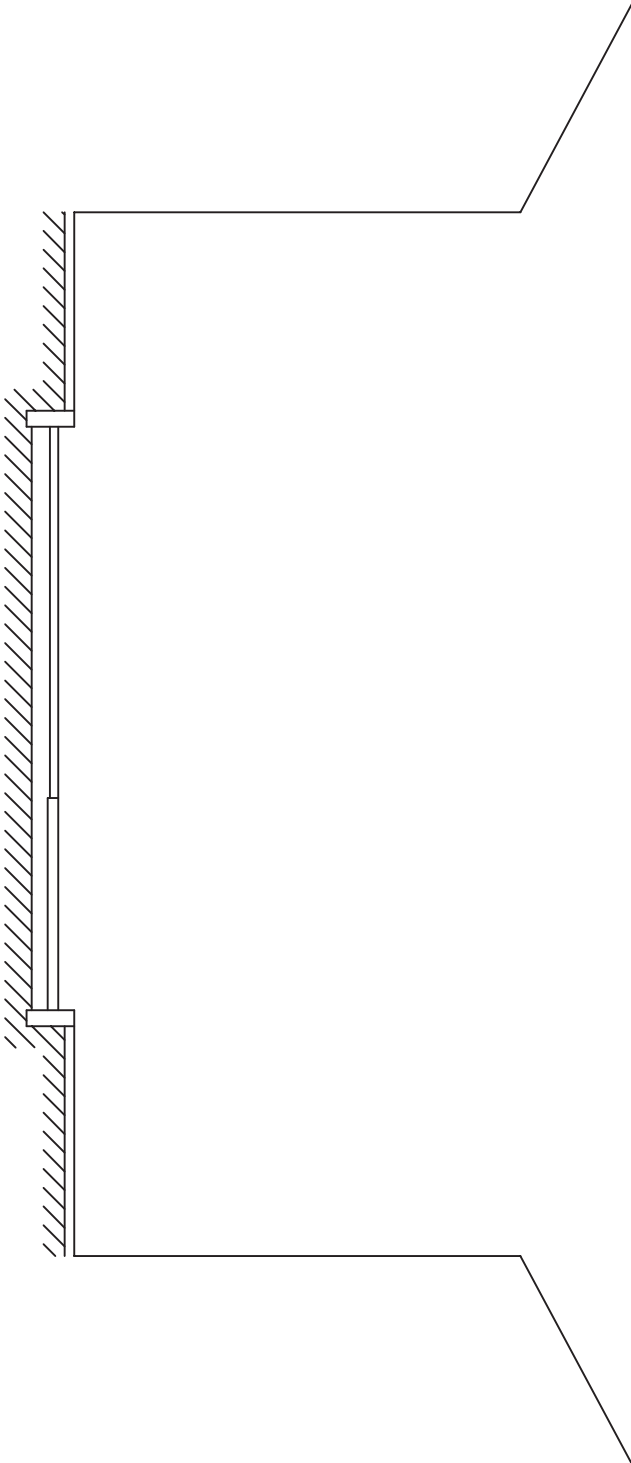

Projecte bàsic i executiu
Renovació del paviment del carrer Josep Ferragut
Plànol 3 - Secció i detalls - Escalles vàries
Promotor: Ajuntament de Lloseta
Tècnic: Alexandre Oliver Venegas